



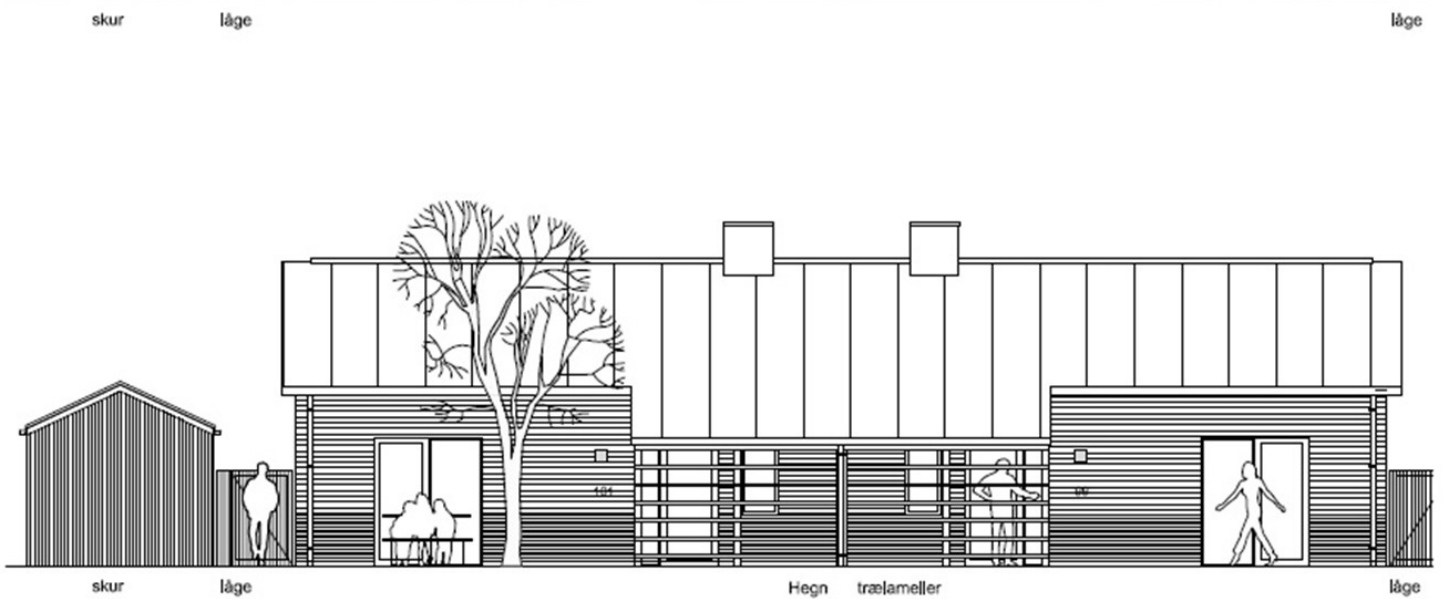

# DOMI BOLIG afd. 2 - Rørthvej

▶ ODDER

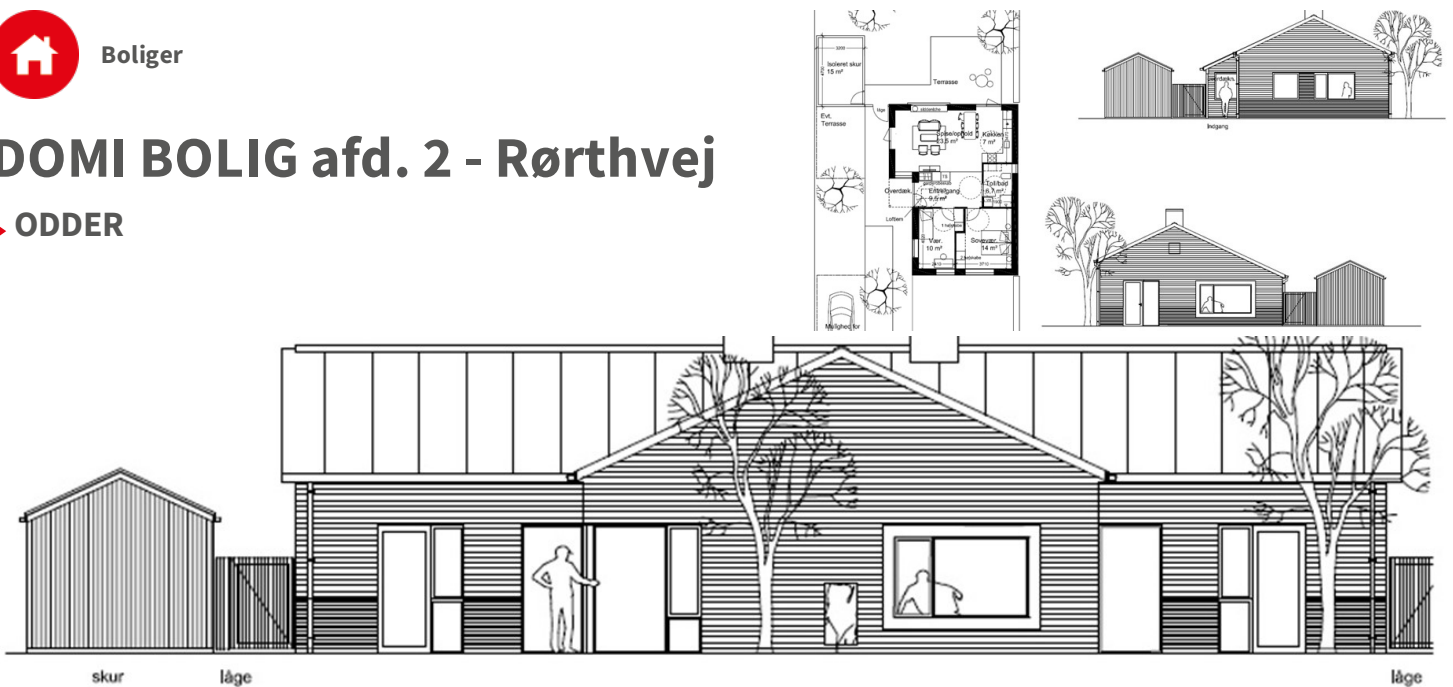

Projektet omfatter totalrenovering af tyve almene familieboliger i DOMI BOLIG afdeling 2 i Odder. Den niveau frie bebyggelse fordeler sig på i alt ca. 1582 kvm med dertilhørende kælder samt udearealer. De fem dobbelthuse og ti enkelthuse skal nedrives til min. sokkel-/kælderydervæghøjde og herefter genopføres efter minimumskrav iht. BR2018.

Boligerne opføres i gedigne materialer med en lang levetid og som kræver et minimum af vedligehold (rød blødstørgen tegl, listedækket tagpap og vinduer og døre i glas/alu). Bagmure og øvrige indvendige vægge udføres i porebeton. Alle husene er disponeret med stor fokus på funktionalitet, fleksibilitet i indretningen og en god pladsudnyttelse.

<b>Bygherre:</b>	DOMI Bolig
<b>Arkitekt:</b>	D.A.IA/S
<b>Ingeniør:</b>	D.A.IA/S
<b>Udførselsperiode:</b>	2019 - 2021
<b>Entrepriseform:</b>	Totalentreprise
<b>Entrepriessum:</b>	23.000.000 kr.