


Boliger


DOMI BOLIG afd. 2 - Rørthvej


ODDER

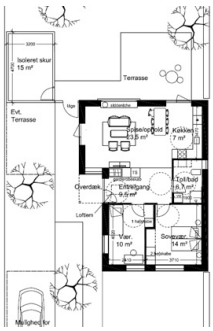

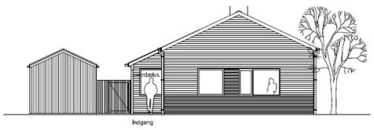

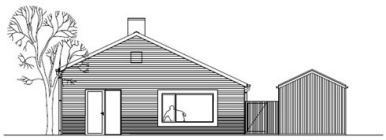

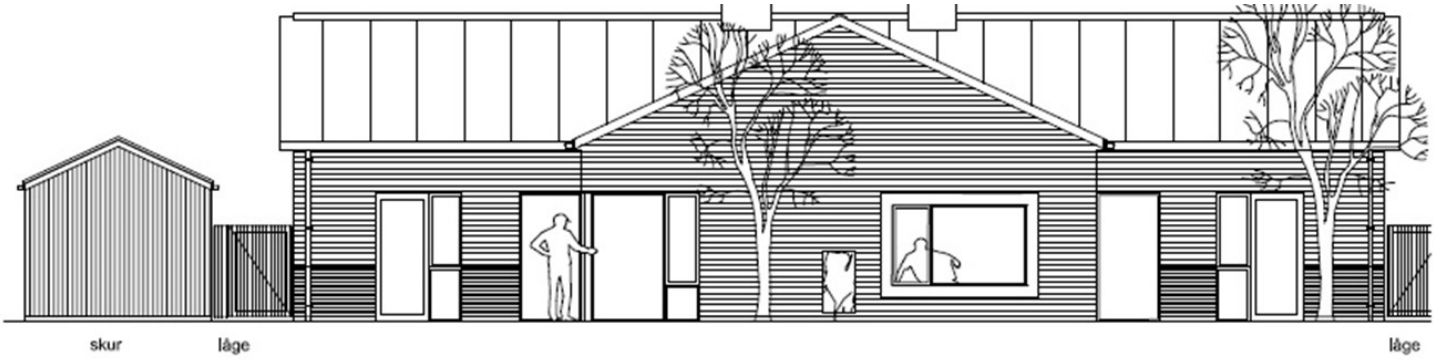

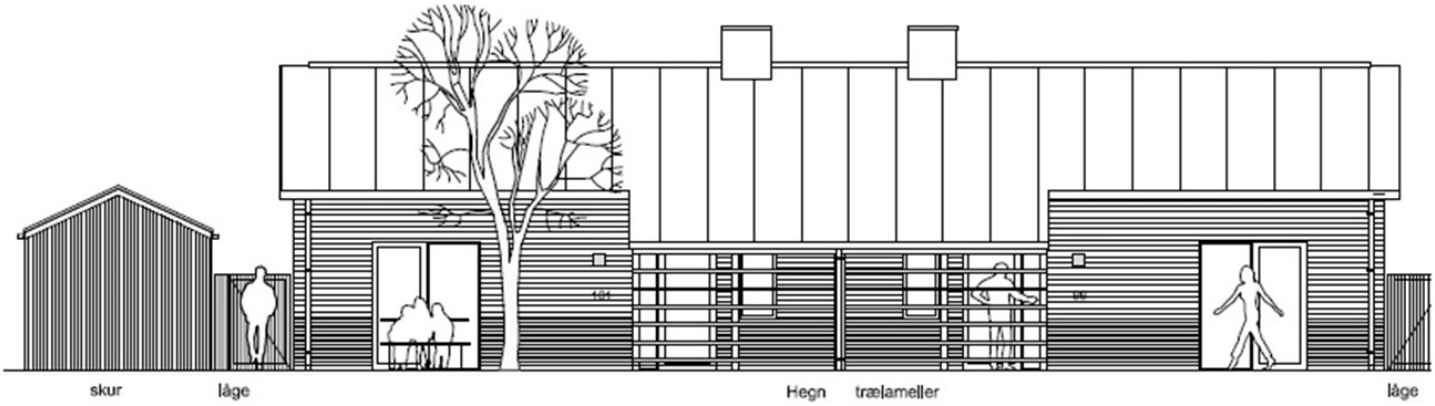

Projektet omfatter totalrenovering af tyve almene familieboliger i DOMI BOLIG afdeling 2 i Odder. Den niveau frie bebyggelse fordeler sig på i alt ca. 1582 kvm med dertilhørende kælder samt udearealer. De fem dobbelthuse og ti enkelthuse skal nedrives til min. sokkel-/kælderydervægshøjde og herefter genopføres efter minimumskrav iht. BR2018.

Boligerne opføres i gedigne materialer med en lang levetid og som kræver et minimum af vedligehold (rød blødstrøgen tegl, listedækket tagpap og vinduer og døre i glas/alu). Bagmure og øvrige indvendige vægge udføres i porebeton. Alle husene er disponeret med stor fokus på funktionalitet, fleksibilitet i indretningen og en god pladsudnyttelse.

Bygherre:	DOMI Bolig
Arkitekt:	D.A.I A/S
Ingeniør:	D.A.I A/S
Udførselsperiode:	2019 - 2021
Entrepriseform:	Totalentreprise
Entreprisesum:	23.000.000 kr.